



с. ЛІВЧИЦІ
СТРИЙСЬКОГО РАЙОНУ

ГЕНЕРАЛЬНИЙ ПЛАН
ОСНОВНЕ КРЕСЛЕННЯ
СХЕМА ПРОЕКТНИХ ПЛАНУВАЛЬНИХ ОБМЕЖЕНЬ
М 1:5000

УМОВНІ ПОЗНАЧЕННЯ

існуючий стан	перша черга	розрахунковий стан	Межа населеного пункту села Лівчиці
			Території житлової садибної забудови з присадибними ділянками та городами
			Території житлових кварталів, що реконструюються
			Території житлових кварталів, на які містобудівна документація розроблялася раніше
			Території житлових кварталів на позапроектний період
			Землі пайового фонду
			Території громадської забудови
			Території виробничої забудови
			Території комунального призначення
			Кладовище
			Сільськогосподарські угіддя
			Території зелених насаджень загального користування
			Водні об'єкти
			Житлові будинки та господарські будівлі
			Громадські будівлі та споруди
			Виробничі та складські будівлі
			Вулиці та проїзди
			Смуги відведення автодоріг
			Повітряні лінії електропередач ПЛ-0,4кВ
			Повітряні лінії електропередач ПЛ-10кВ
			Повітряні лінії електропередач ПЛ-750кВ
			Проїзди
			Грунтові дороги

			Магістральний газопровід
			Газопровід середнього тиску
			Підземні лінії зв'язку
			Санітарно-захисні зони
			Перший пояс зони санітарної охорони джерел водопостачання
			Охоронні зони інженерних мереж
			Прибережно-захисна смуга
			Мости та шляхопроводи
			Водозабірні свердловини
			Очисні споруди
			Трансформаторні підстанції
			Газорозподільний пункт
			Пам'ятки монументального мистецтва та пам'ятні знаки

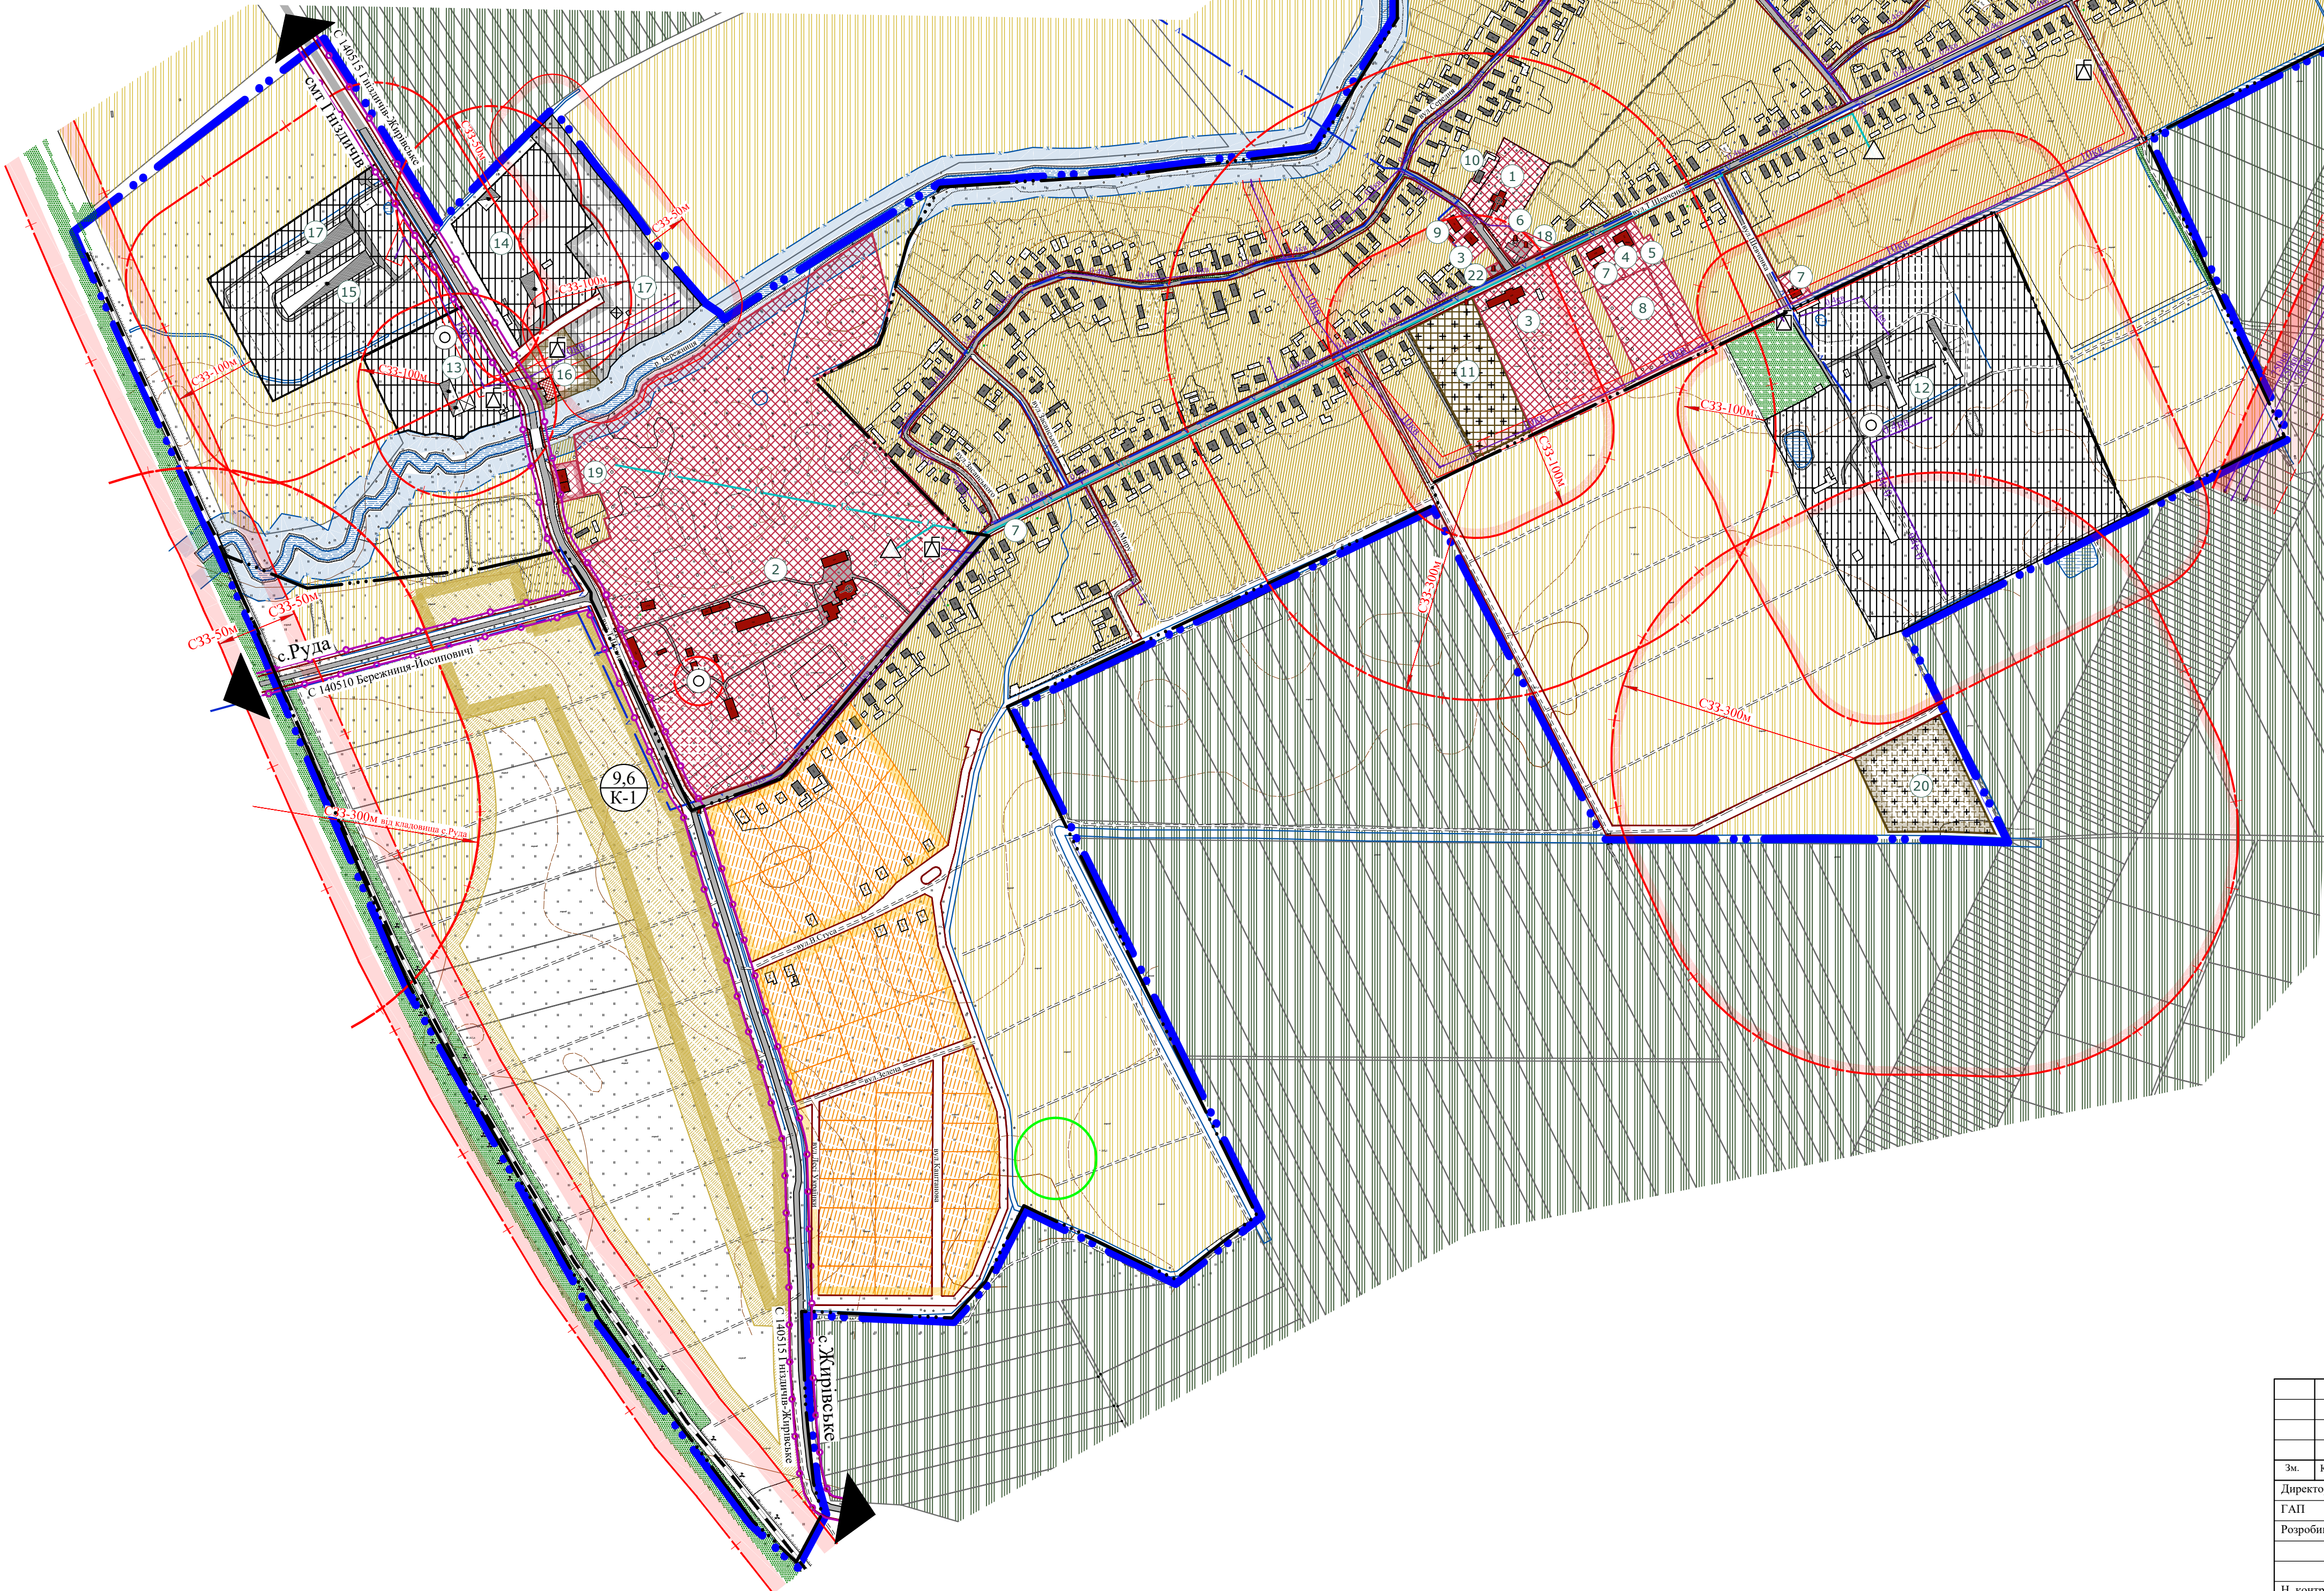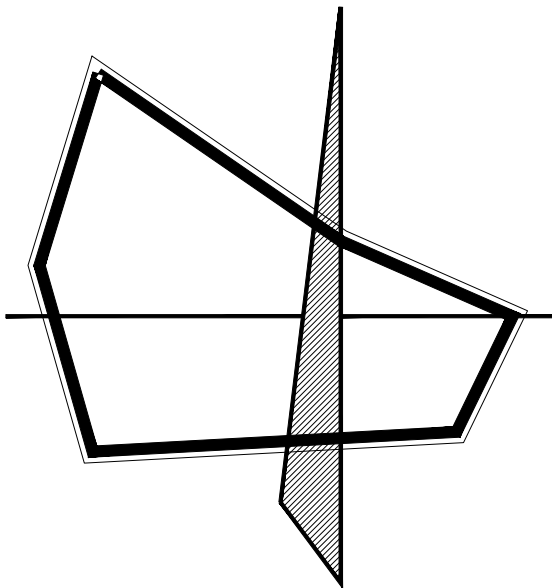

ЕКСПЛІКАЦІЯ

- Церква Перенесення мощей Святого Миколая УГКЦ
- Комунальний заклад Львівської обласної ради "Лівчицька спецшкола І-ІІ ступенів". Палац Глуховецьких з парком (пам'ятка арх. місцевого значення)
- Лівчицька гімназія І-ІІ ступенів
- Бібліотека. Клуб. Старостинський округ
- ДНЗ "Барвінок"
- Пам'ятник на честь скасування панщини (пам'ятка історії місцевого значення)
- Об'єкти торгівлі та громадського харчування
- Спортивні майданчики
- ФАП. Будівля громадського призначення (ТзОВ "Лівчиці")
- Плебанія
- Кладовище
- Тваринницька ферма (ФГ ТзОВ "Лівчиці")
- Підприємство по зберіганню с/г продукції
- Підприємство по обробці деревини
- Підприємство по зберіганню с/г продукції
- Пожежне депо (проект.)
- Виробничі території V класу небезпеки за сан. класифікацією (пропозиція)
- Пам'ятник Тарасу Шевченку (пам'ятка монументального мистецтва місцевого значення)
- Об'єкти громадського призначення (пропозиція)
- Кладовище (проект.)
- Очисні споруди (проект.)
- Фігура Божої Матері

3-228-2017					
Замовник: Гніздичівська селищна рада ОТГ Стрийського району					
Зм.	Клас.	Арх.	№ док.	Підпис	Дата
Директор	Фігура	Литвин	Мельник		
ГАП	Литвин	Мельник			
Розробник	Мельник				
Генеральний план (основне креслення) Схема проектних планувальних обмежень М 1:5000					
Н. контр.	Свястин				
Стадія				Архум	Архум
ГП				3	
ТЗОВ "КАРПАТИ АРХ-ПРОЕКТ"					